

CITTA' DI CASTELLAMMARE DI STABIA

Provincia di Napoli - Regione Campania

Programma Integrato Urbano - PIU' EUROPA



Linea strategica	C	Per uno sviluppo sostenibile e durevole quale metodo di programmazione - Ambiente e territorio	Ufficio PIU' EUROPA
Area tematica	4	Verde e tutela del territorio	
Obiettivo	9	Valorizzare la risorsa acqua. Il Parco delle acque e il potenziamento della filiera e del polo termale	
Azione/ Attività	8	**Completamento dell'intervento di recupero e restauro delle Antiche Terme di Stabia**	

PROGETTO PRELIMINARE


- [x] ARCHITETTONICO
- [ ] STRUTTURE
- [ ] IMPIANTI

ELAB. n. 3 tavola

Planimetria generale
livello seminterrato, 1° livello parcheggi (a quota +4,90mt)

PP 01

Revisione n.	a	Aprile 2009	20.04.2009	Scala: 1:250
				data:

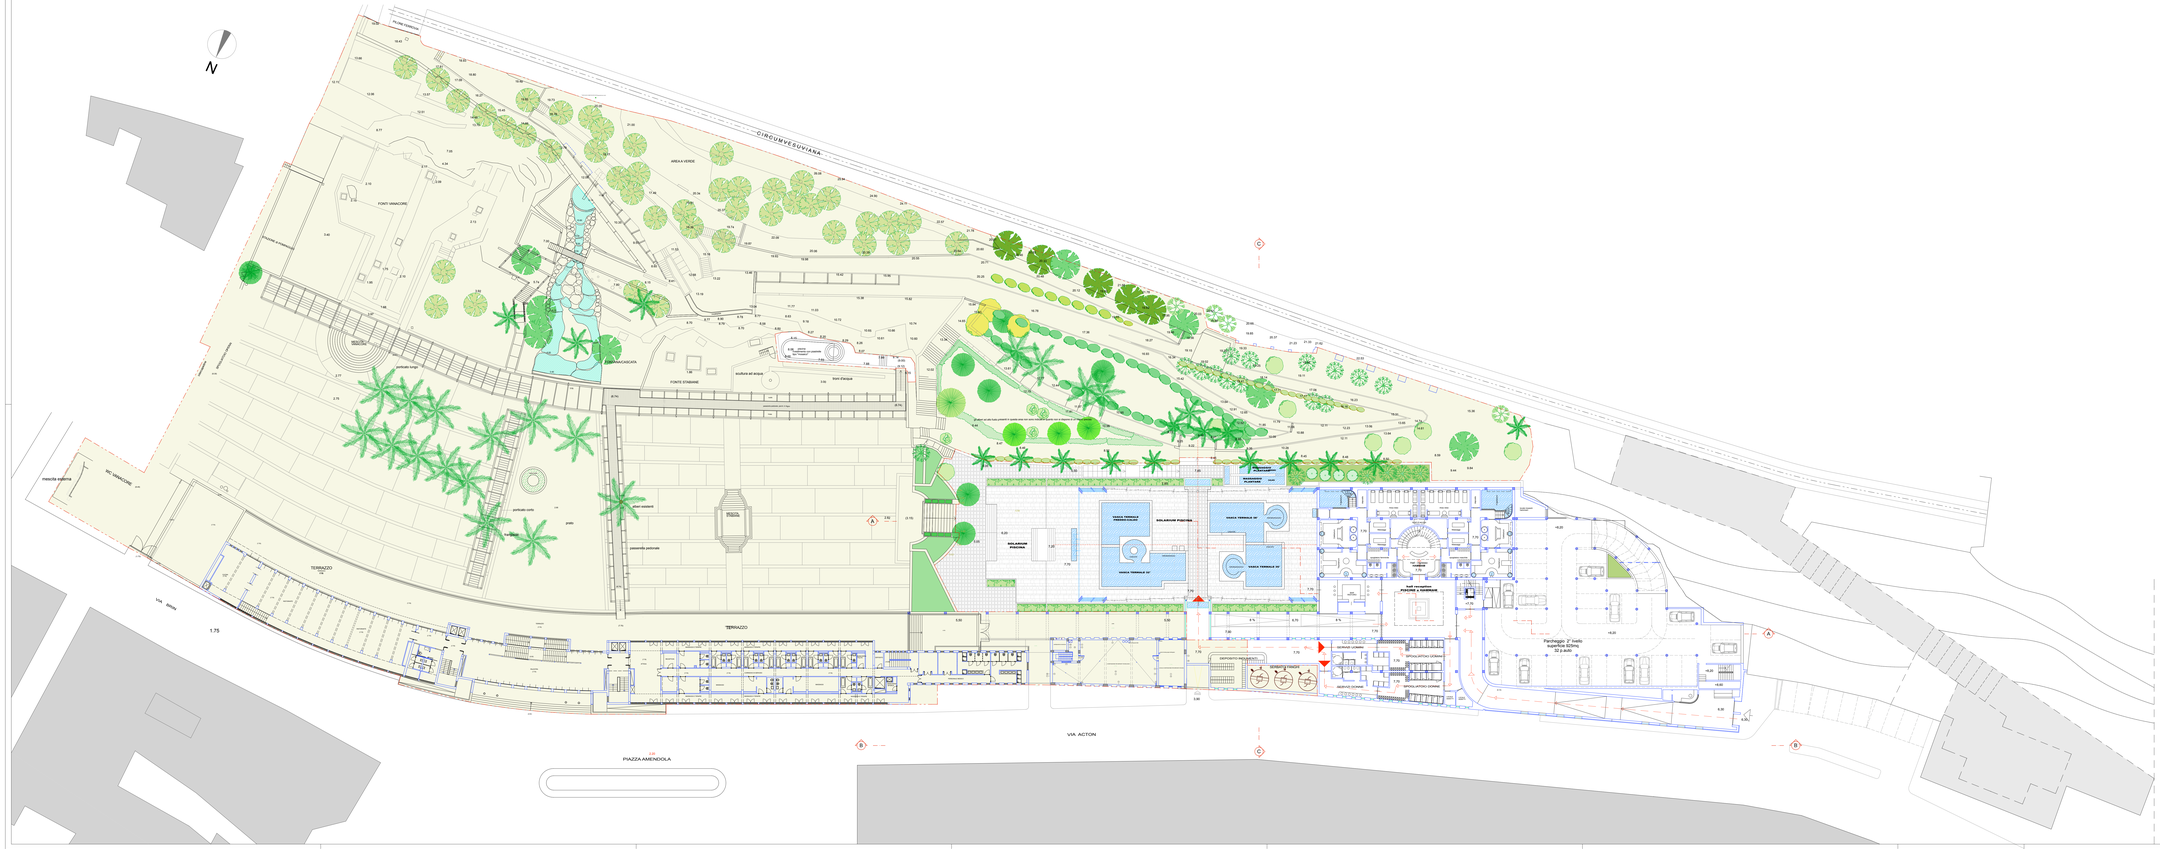

CITTA' DI CASTELLAMMARE DI STABIA

Provincia di Napoli - Regione Campania

Programma Integrato Urbano - PIU' EUROPA



Linea strategica	C	Per uno sviluppo sostenibile e durevole quale metodo di programmazione - Ambiente e territorio	Ufficio PIU' EUROPA
Area tematica	4	Verde e tutela del territorio	
Obiettivo	g	Valorizzare la risorsa acqua. Il Parco delle acque e il potenziamento della filiera e del polo termale	
Azione/ Attività	8	**Completamento dell'intervento di recupero e restauro delle Antiche Terme di Stabia**	

PROGETTO PRELIMINARE


ARCHITETTONICO
STRUTTURE
IMPIANTI

OGG.1 Cartel. **Planimetria generale livello piscine e hammam, 2° liv. parcheggi (a quota +7,70mt)**

PP 02

Revisione n.	4	GIUGNO'09	22.06.2009

SCALA: 1:250

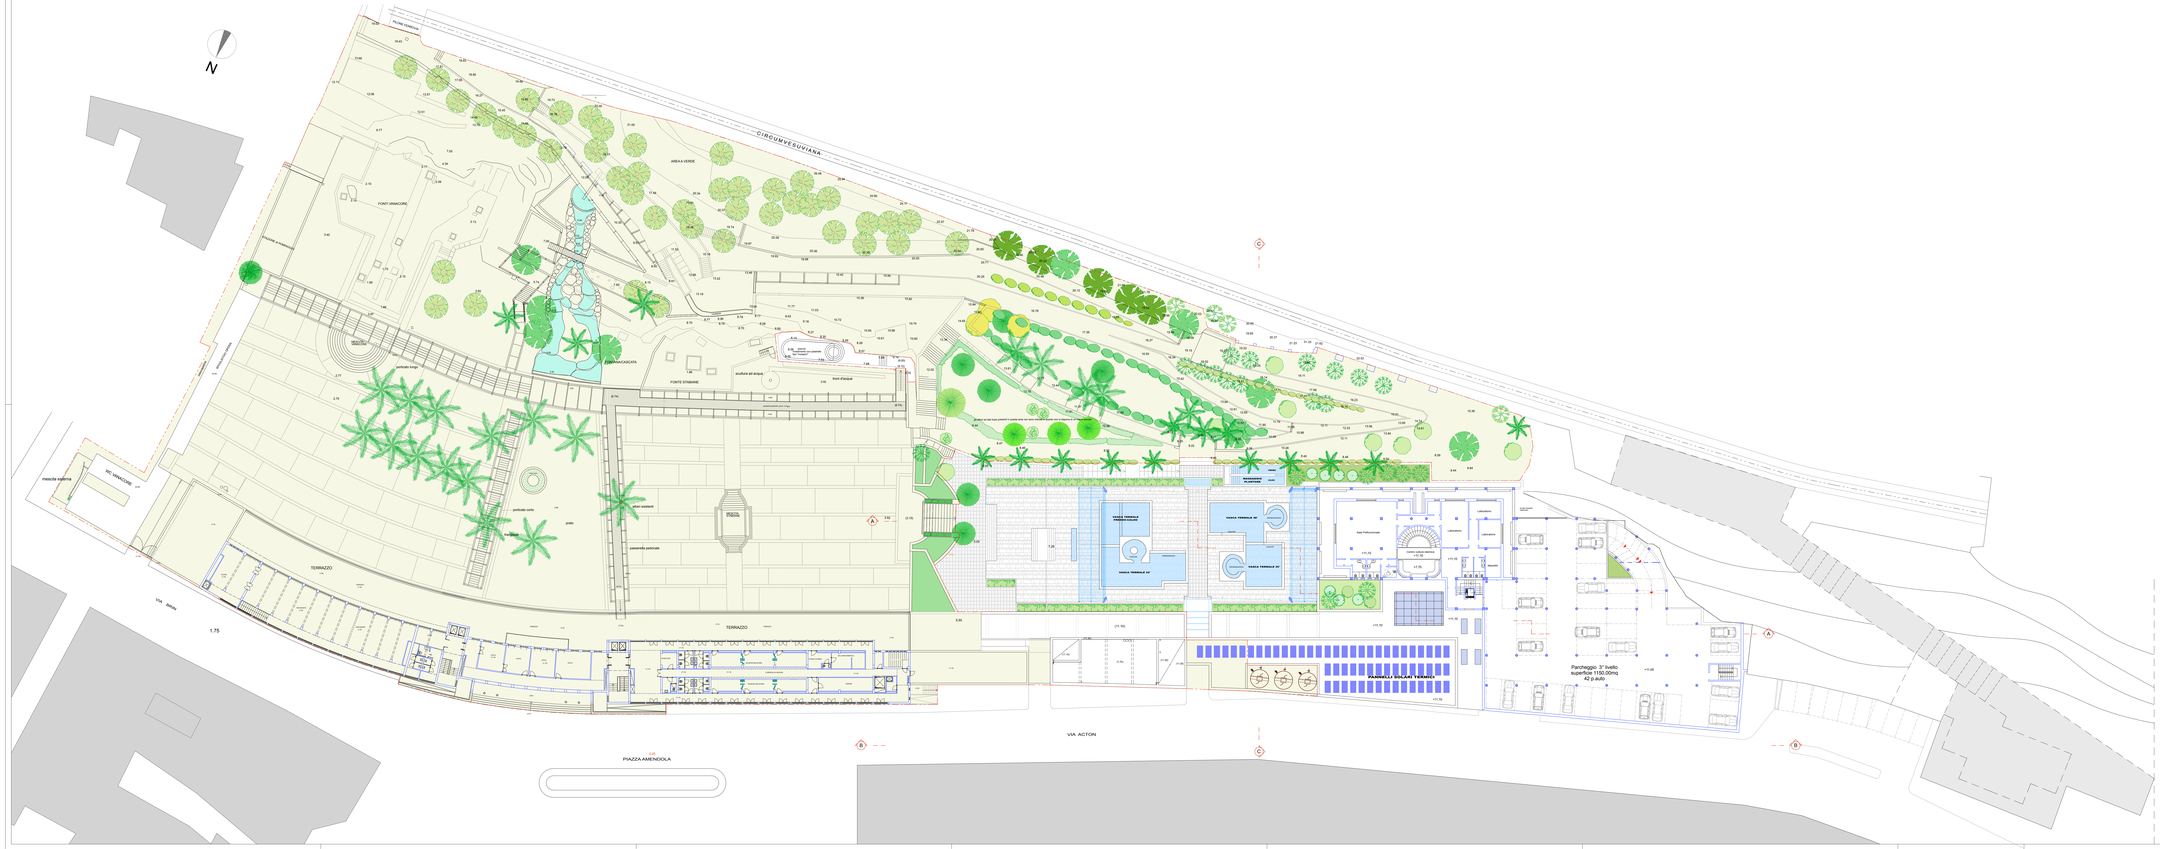

CITTA' DI CASTELLAMMARE DI STABIA

Provincia di Napoli - Regione Campania

Programma Integrato Urbano - PIU' EUROPA



Linea strategica	C	Per uno sviluppo sostenibile e durevole quale metodo di programmazione - Ambiente e territorio	Ufficio PIU' EUROPA
Area tematica	4	Verde e tutela del territorio	
Obiettivo	9	Valorizzare la risorsa acqua. Il Parco delle acque e il potenziamento della filiera e del polo termale	
Azione/ Attività	8	**Completamento dell'intervento di recupero e restauro delle Antiche Terme di Stabia**	


PROGETTO PRELIMINARE

ARCHITETTONICO
STRUTTURE
IMPIANTI

DISEGNO Nome: **Planimetria generale**
3° livello parcheggi (a quota +11,00mt)

PP 03

Revisione n.	n.	GIUGNO'20	25.06.2020	Scala: 1:250
				Data:

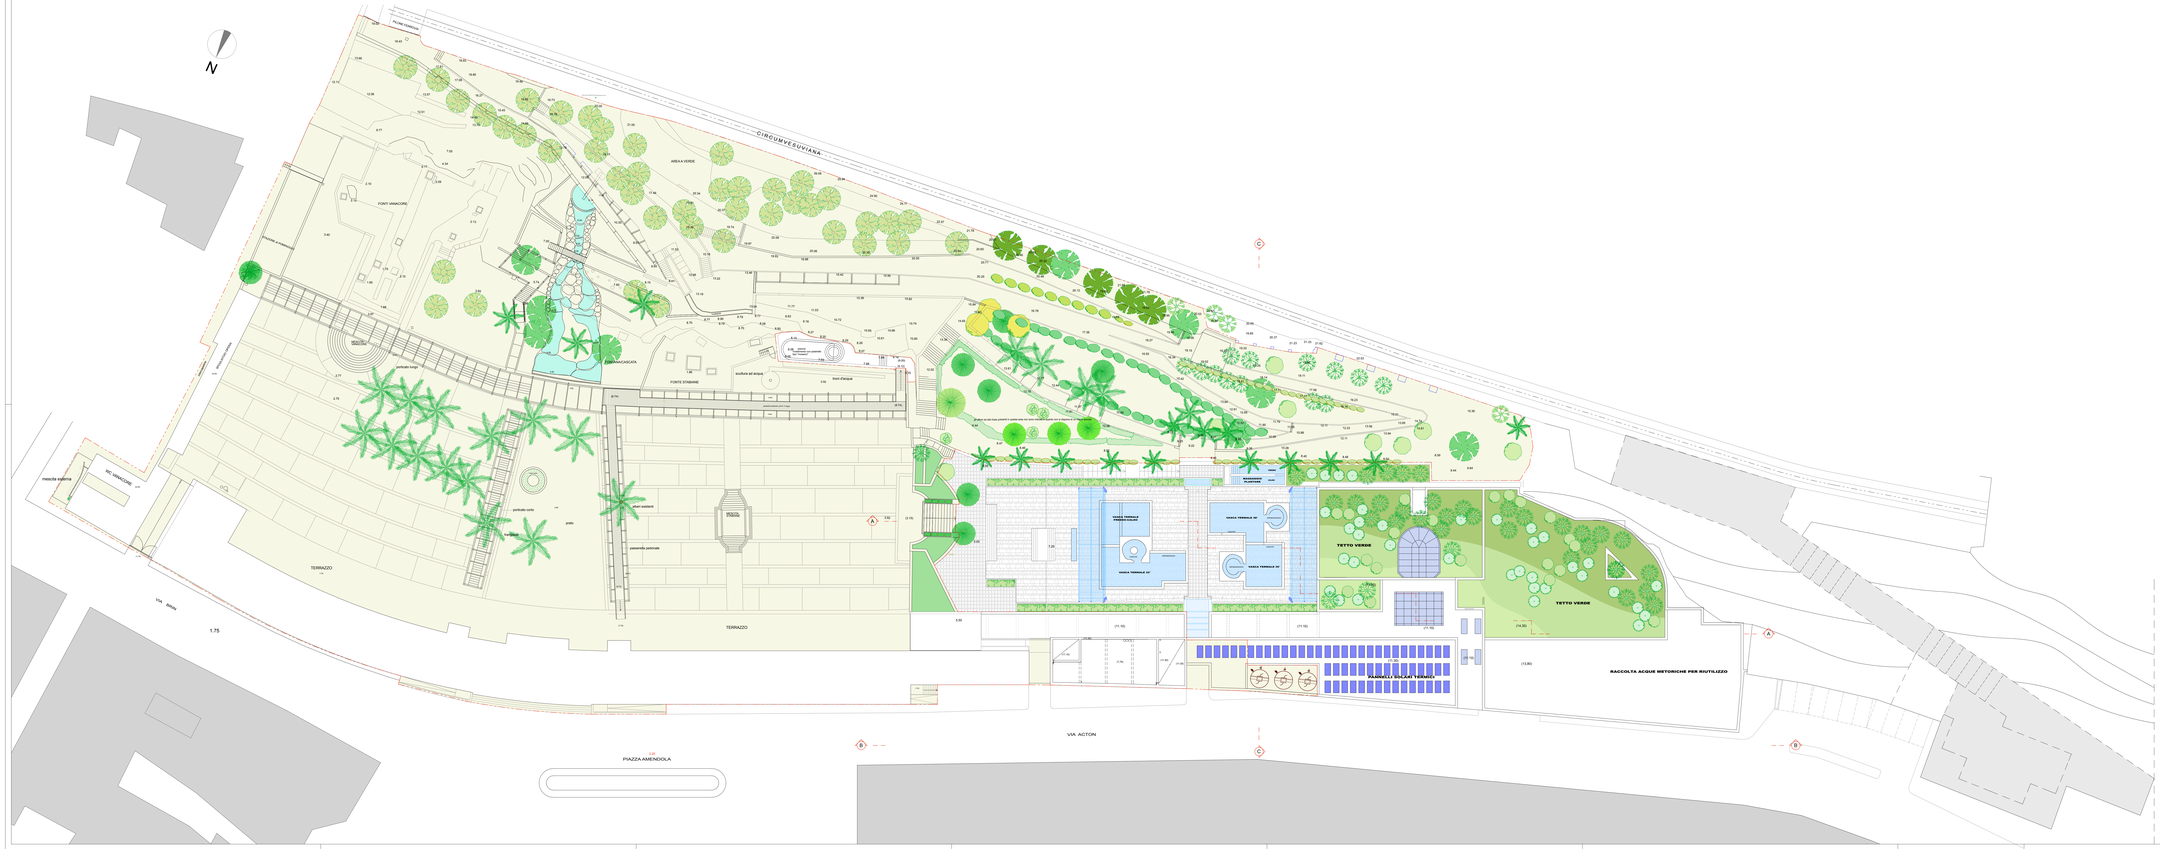

CITTA' DI CASTELLAMMARE DI STABIA

Provincia di Napoli - Regione Campania

Programma Integrato Urbano - PIU' EUROPA



Linea strategica	C	Per uno sviluppo sostenibile e durevole quale metodo di programmazione - Ambiente e territorio	Ufficio PIU' EUROPA
Area tematica	4	Verde e tutela del territorio	
Obiettivo	g	Valorizzare la risorsa acqua. Il Parco delle acque e il potenziamento della filiera e del polo termale	
Azione/ Attività	8	**Completamento dell'intervento di recupero e restauro delle Antiche Terme di Stabia**	

PROGETTO PRELIMINARE


ARCHITETTONICO
STRUTTURE
IMPIANTI

DISEGNO: Il tecnico


Planimetria generale
livello copertura (a quota +13,80mt)

PP 04


Rev/Agg/Ins	N.	AGGIORNAMENTO	DATA	SCALA
			25.06.2009	1:250
				TAVOLA

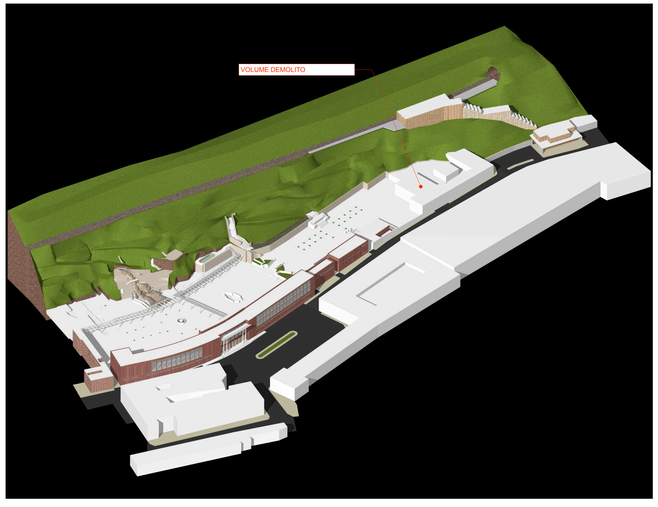

ASSONOMETRIA - STATO DEI VOLUMI ATTUALI

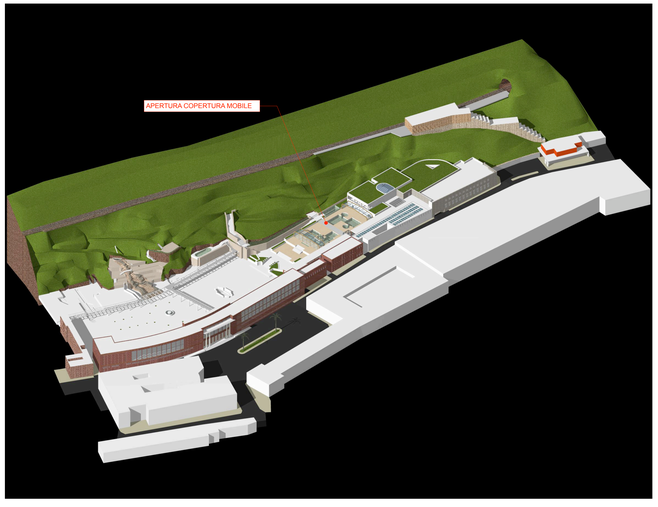


ASSONOMETRIA - STATO DI PROGETTO (regime estivo)

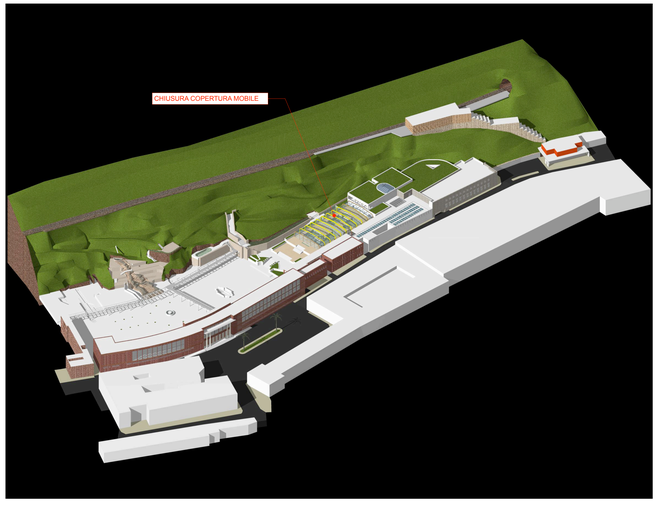

ASSONOMETRIA - STATO DI PROGETTO (regime invernale)




area vasche termali (regime estivo)

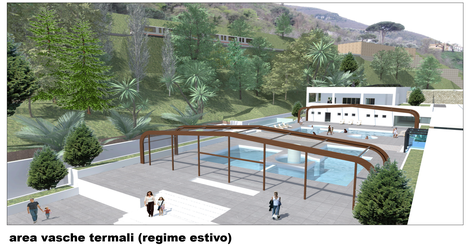


area vasche termali (regime estivo)



area vasche termali (regime estivo)

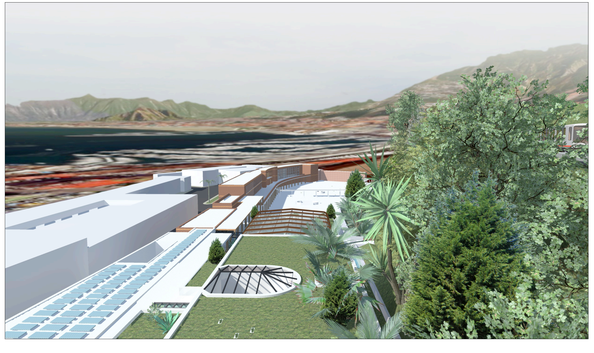

Prospettiva dalla stazione della Circumvesuviana

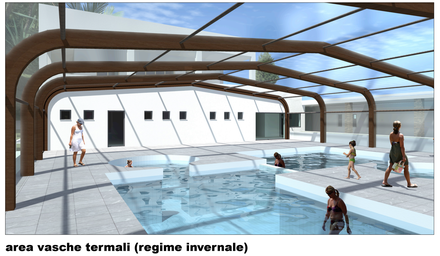

area vasche termali (regime invernale)



area vasche termali (regime invernale)



area vasche termali (regime invernale)

CITTA' DI CASTELLAMMARE DI STABIA

Provincia di Napoli - Regione Campania

Programma Integrato Urbano - PIU' EUROPA



Linea strategica	C	Per uno sviluppo sostenibile e durevole quale metodo di programmazione - Ambiente e territorio	Ufficio PIU' EUROPA
Area tematica	4	Verde e tutela del territorio	
Obiettivo	g	Valorizzare la risorsa acqua. Il Parco delle acque e il potenziamento della filiera e del polo termale	
Azione/ Attività	8	**Completamento dell'intervento di recupero e restauro delle Antiche Terme di Stabia**	

PROGETTO PRELIMINARE

- [x] ARCHITETTONICO
- [ ] STRUTTURE
- [ ] IMPIANTI


DWG n./name: **Viste assonometriche (stato attuale - stato di progetto)**
Viste prospettiche di foto-inserimento

PP 06

Revisione n.	1	HAMMAM	28.06.2009	scala
				data



SEZIONE CC

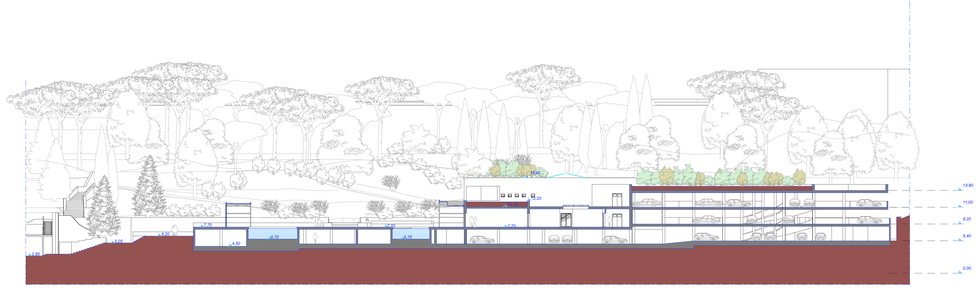

SEZIONE BB



PROSPETTO SU VIA ACTON - (sezione AA)

CITTA' DI CASTELLAMMARE DI STABIA
Provincia di Napoli - Regione Campania

Programma Integrato Urbano - PIU' EUROPA



Linea strategica	C	Per uno sviluppo sostenibile e durevole quale metodo di programmazione - Ambiente e territorio	Ufficio PIU' EUROPA
Area tematica	4	Verde e tutela del territorio	
Obiettivo	9	Valorizzare la risorsa acqua. Il Parco delle acque e il potenziamento della filiera e del polo termale	
Azione/ Attività	8	**Completamento dell'intervento di recupero e restauro delle Antiche Terme di Stabia**	

PROGETTO PRELIMINARE

- ARCHITETTONICO
- STRUTTURE
- IMPIANTI

CODICE Elaborato

Sezione A-A; Prospetto su via Acton; Sezione C-C.

PP 05

Revisione n.	del	SCALA	DATA
0		1:200	29.06.2009