
RIEPILOGO DELLE SUPERFICI


Totale aree attualmente in uso	176.870 mq
Aree in uso da colmare	40.500 mq
Aree in uso colmate	136.370 mq
Area in proprietà	87.285 mq
TOTALE AREE DI STABILIMENTO	***223.655*** mq
Aree di cui si vuole chiedere concessione	99.100 mq
Area che si intende restituire	14.500 mq
NUOVA SUPERFICIE DELLO STABILIMENTO AD OPERE ULTIMATE	***308.255*** mq

Aree da richiedere in concessione (99.100 mq)

Aree in concessione da cedere a terzi (14.500 mq)

Aree già in concessione da colmare (40.500 mq)

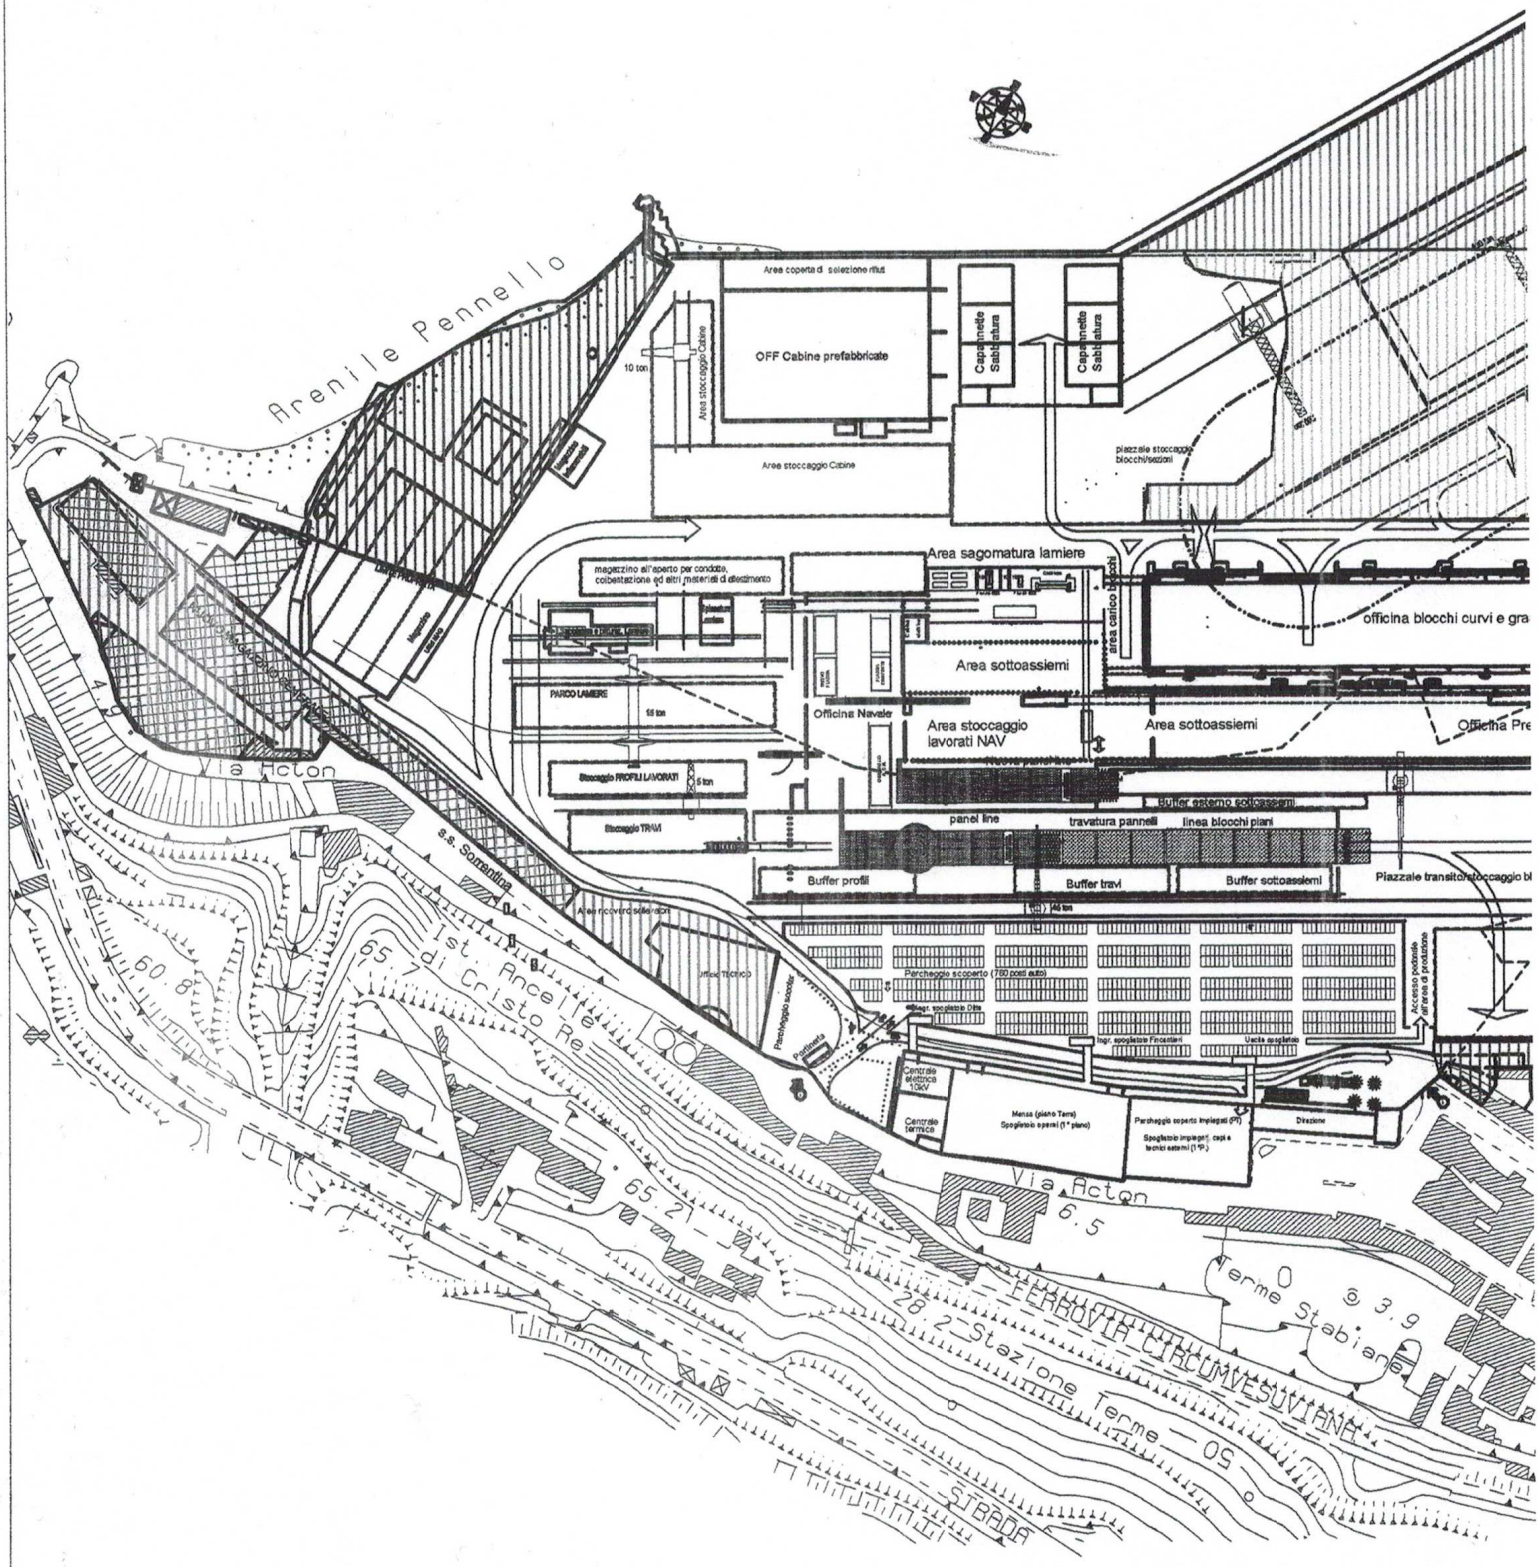

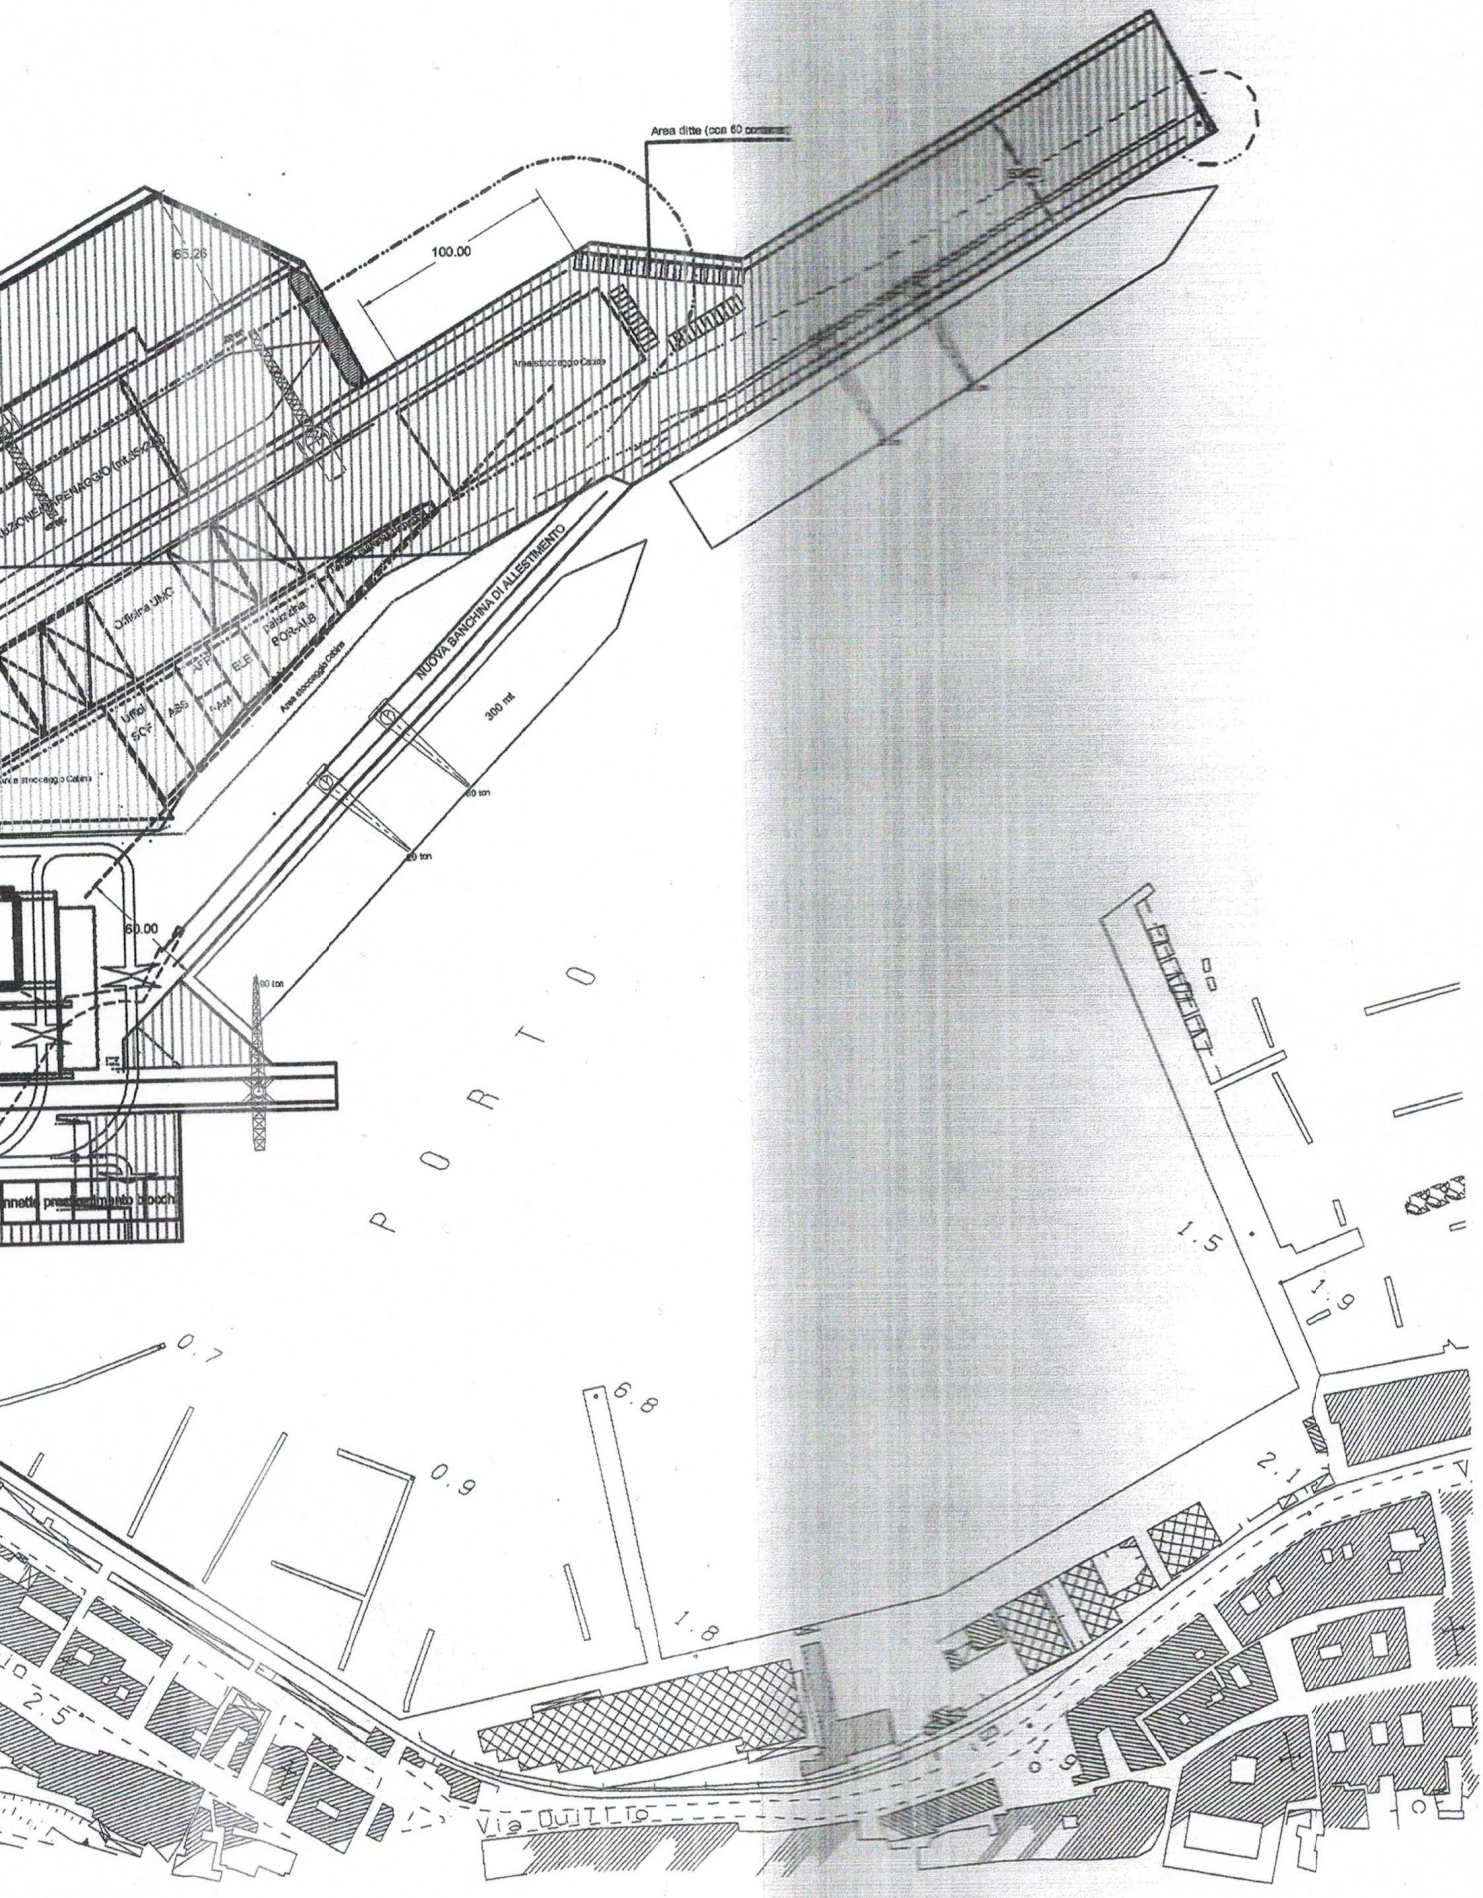
Area ditte (con 60 container)
100.00
65.26
Area stoccaggio Calata
NUOVA BANCHINA DI ALLESTIMENTO
300 mt
60.00
80 ton
PORTO
Via Quirico
0.7
0.9
6.8
1.8
2.5
1.5
1.9
2.1
1.9